


RELAZIONI CON IL PARCO REGIONALE DEL CAMPO DEI FIORI

- PARCO REGIONALE CAMPO DEI FIORI
- SERVIZI PREVISTI (IN STRETTA RELAZIONE CON IL PARCO)
- DIRETTRICI DA VALORIZZARE
- PERCORSI PEDONALI DA REALIZZARE
- ITINERARI PEDONALI ESISTENTI
- STRADE CAMPESTRI ESISTENTI
- NODI DI RILEVANZA SOVRALOCALE

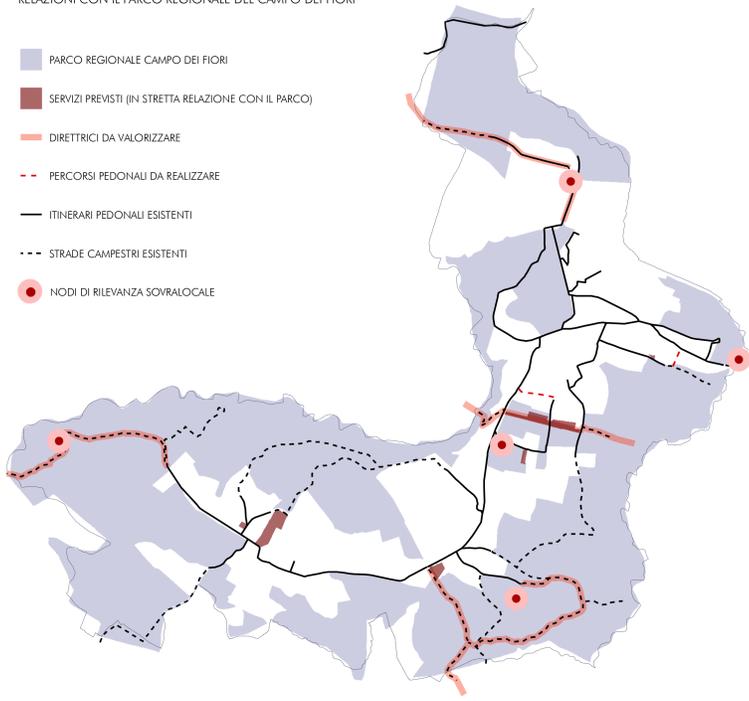

AREE E INTERVENTI DISCIPLINATI NEL PIANO DEI SERVIZI

Servizi e spazi di relazione esistenti

- SPAZI PUBBLICI DI RELAZIONE
- SERVIZI DI RILEVANZA TERRITORIALE
- SERVIZI A SCALA COMUNALE

Servizi previsti

- AREE A VERDE E PER IL TEMPO LIBERO (V)
- AREE PER LA SOSTA E LA CIRCOLAZIONE DEI VEICOLI (S_v)
- AREE E SERVIZI IN GENERE PER I CITTADINI (G_c)
- AREE E SERVIZI PER IL CULTO E ATTIVITA' CONNESSE (Co)

Percorsi ciclopedonali esistenti

- PERCORSI IN SEDE PROTETTA
- ITINERARI NON PROTETTI
- STRADE CAMPESTRI

Percorsi ciclopedonali previsti

- DA VALORIZZARE (di concerto con il Parco)

AREE E INTERVENTI DISCIPLINATI NEL DOCUMENTO DI PIANO

- AREE DI TRASFORMAZIONE
- PRINCIPALI AREE PER SERVIZI PREVISTI NELLE AT
Localizzazione e dimensionamento indicativo


Area di trasformazione 1
- parcheggi a servizio del polo scolastico e del cimitero di Casciago superiore (da concordare in fase di concertazione)

Area di trasformazione 2
- parcheggi a servizio dei residenti del centro storico di Casciago inferiore (da concordare in fase di concertazione)

Area di trasformazione 5
- parcheggio a servizio del centro sportivo di via Piave e del centro storico di Casciago inferiore

- PERCORSI PEDONALI DA REALIZZARE

NOTA:
La destinazione dei servizi è riportata nelle schede contenute nel documento PdS 1 "Relazione" e, per quelli interni alle Aree di trasformazione, nel documento DdP 2 "Direttive".

 



**COMUNE DI
CASCIOGO**

Maurizio Mazzucchelli
architetto

Alberto Mazzucchelli
ingegnere

Roberto Puzzi
architetto

PGT 2013
PIANO DI GOVERNO DEL TERRITORIO

PdS 2013	PIANO DEI SERVIZI	
APPROVAZIONE		
PdS 6	LOCALIZZAZIONI	
SCALA 1:4000		
EDIZIONE		
ALLEGATO ALLA DELIBERAZIONE DI C.C. n°..... DEL.....		
Adozione	Deliberazione C.C. n°..... del.....	
Controdeduzioni	Deliberazione C.C. n°..... del.....	
Approvazione	Deliberazione C.C. n°..... del.....	
Pubblicazione	B.U.R.L. n°..... del.....	
Entrata in vigore	
Il Sindaco	Il Responsabile del Procedimento	Il Segretario Comunale
I PROGETTISTI		
Ing. Alberto Mazzucchelli Ord. Ing. Prov. Varese n° 1825 SIA - Società Svizzera Ingegneri e architetti n° 100798	arch. Roberto Puzzi Ordine degli Architetti della Provincia di Varese n°1017	arch. Maurizio Mazzucchelli Ordine degli Architetti della Provincia di Varese n°1213

I-21040 Merzzone
Via Europa 54

Tel 0332 870777
Fax 0332 870888
info@saproped.it
www.saproped.it

DOCUMENTO DEPOSITATO PRESSO LA SOCIETA' ITALIANA ARCHITETTI (S.I.A.A.) - TESSILE, DOTTORATI, ASSOCIATI, SOCIETARI, VISITATI IN FORMAZIONE NON AUTORIZZATA