


■ AREA STRATEGICA  
■ AREA DI RISERVA

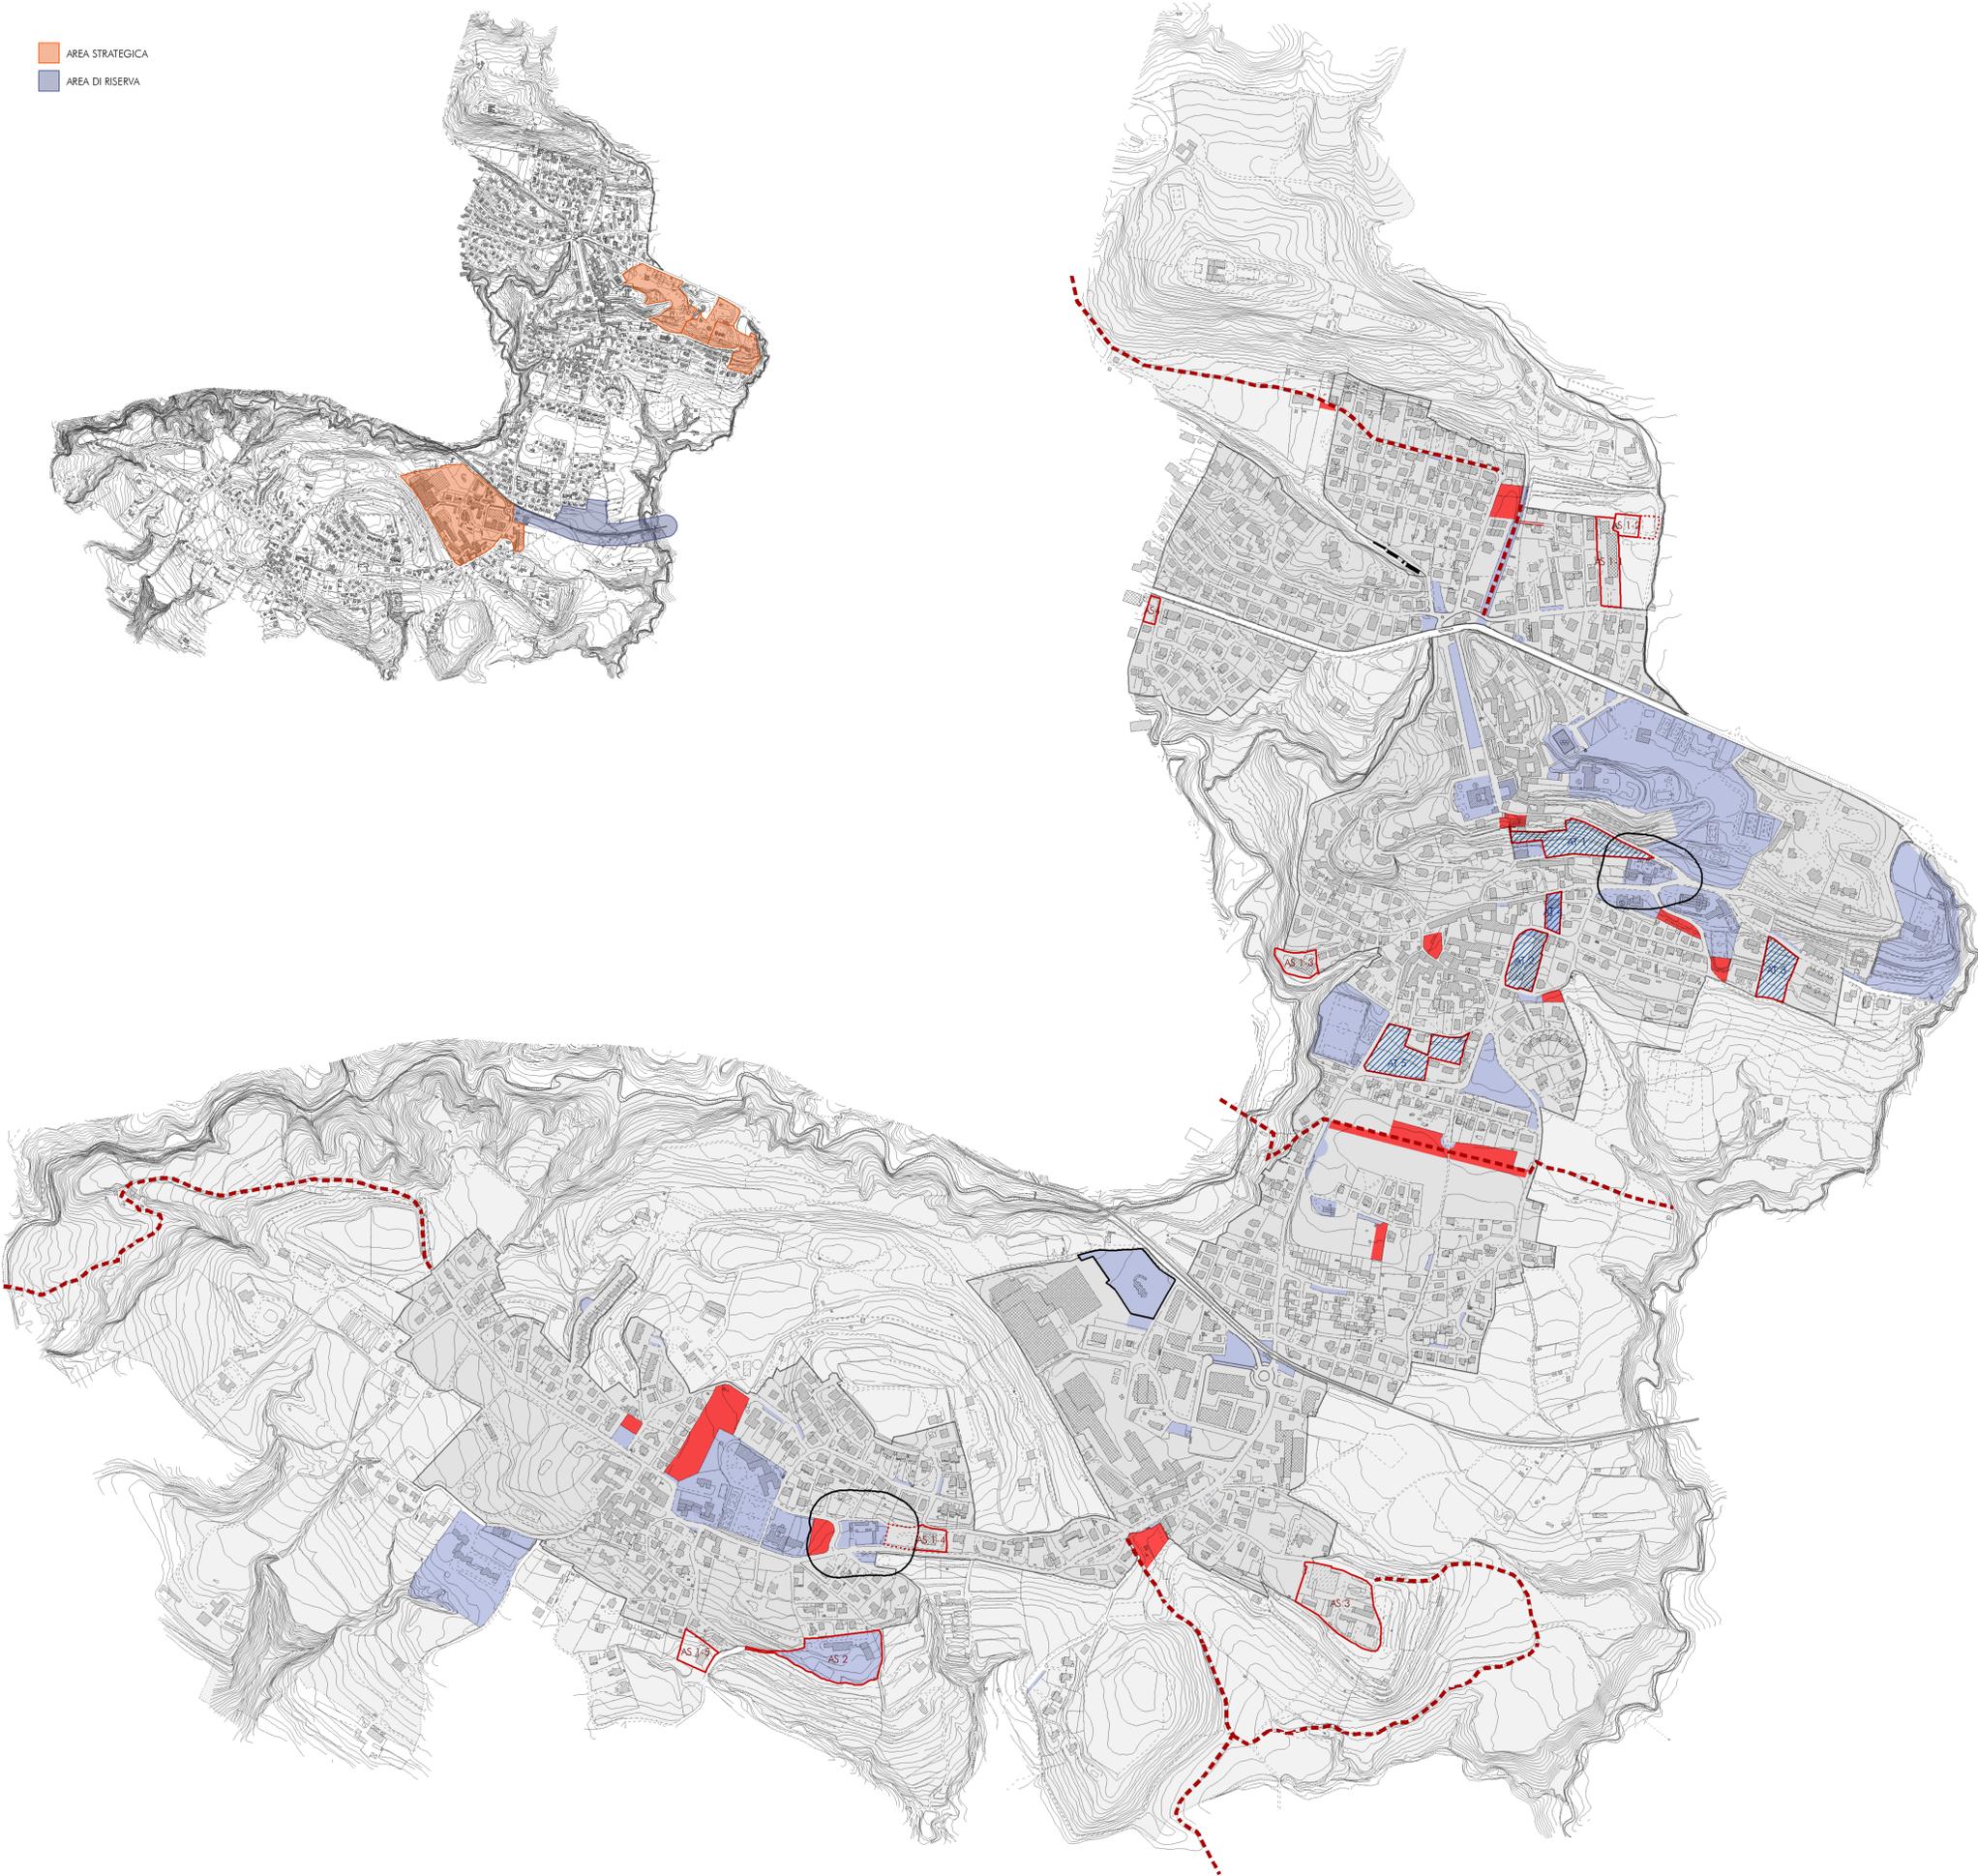

ELEMENTI INDIVIDUATI DAL DOCUMENTO DI PIANO E DISCIPLINATI DAL PIANO DELLE REGOLE

- AREE MONOFUNZIONALI
- AREE SPECIALI
- AMBITI TERRITORIALI URBANI
- AMBITI TERRITORIALI NON URBANI

ELEMENTI INDIVIDUATI DAL DOCUMENTO DI PIANO E DISCIPLINATI DAL PIANO DELLE REGOLE E DAL PIANO DEI SERVIZI

- SERVIZI COMUNALI PREVISTI
- SERVIZI ESISTENTI
- PERCORSI PEDONALI DA VALORIZZARE/DEFINIRE

ELEMENTI INDIVIDUATI E DISCIPLINATI DAL DOCUMENTO DI PIANO

- AREE DI TRASFORMAZIONE
- VOLUMI 'AC'

ELEMENTI INDIVIDUATI DAL DOCUMENTO DI PIANO

- ADEGUAMENTO DEI TRACCIATI ESISTENTI E NUOVI TRONCHI STRADALI

	<b>COMUNE DI CASCIOGO</b>	Maurizio Mazucchielli architetto Alberto Mazucchielli ingegnere Roberto Pozzi architetto
--	-------------------------------	---

PGT

2013-2017  
PIANO DI GOVERNO DEL TERRITORIO

**DdP 2013** DOCUMENTO DI PIANO

APPROVAZIONE

**DdP 10** AZIONI PER IL GOVERNO DEL TERRITORIO  
SCALA 1:4000

EDIZIONE  
ALLEGATO ALLA DELIBERAZIONE DI C.C. n° ..... DEL .....

Adozione	Deliberazione C.C. n° ..... del .....
Controdeduzioni	Deliberazione C.C. n° ..... del .....
Approvazione	Deliberazione C.C. n° ..... del .....
Publicazione	B.U.R.L. .... n° ..... del .....
Entrata in vigore	.....

Il Sindaco	Il Responsabile del Procedimento	Il Segretario Comunale

I PROGETTISTI		
Ing. Alberto Mazucchielli Ord. Ing. Prov. Varese n° 1625 SIA - Società Svizzera Ingegneri e architetti n° 160796	arch. Roberto Pozzi Ordine degli Architetti della Provincia di Varese n° 1017	arch. Maurizio Mazucchielli Ordine degli Architetti della Provincia di Varese n° 1213

Studio Associato  
 INGEGNERIA  
 ARCHITETTURA  
 URBANISTICA

I-21040 Morazzone  
 Via Europa 54  
 Tel 0332 870777  
 Fax 0332 870888  
 info@sapproject.it  
 www.sapproject.it

