




1. DISPOSIZIONI GENERALI

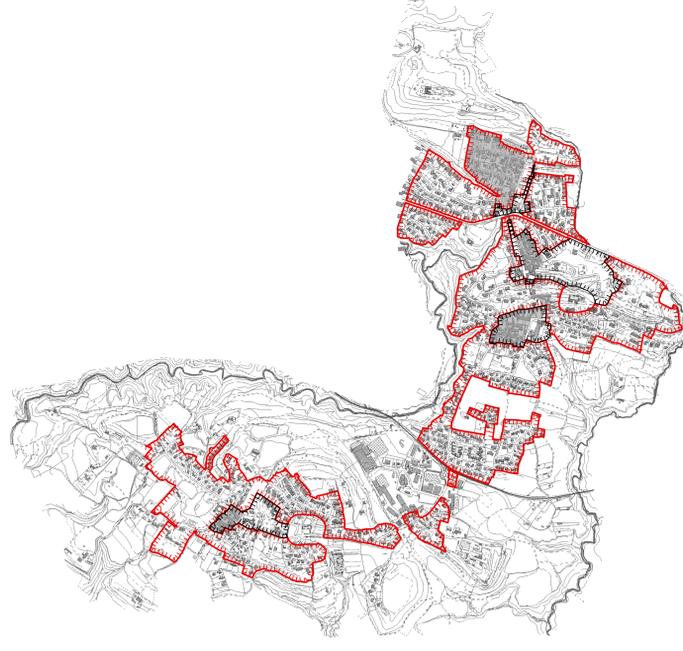

3. DESTINAZIONI D'USO E FUNZIONALITA' URBANA

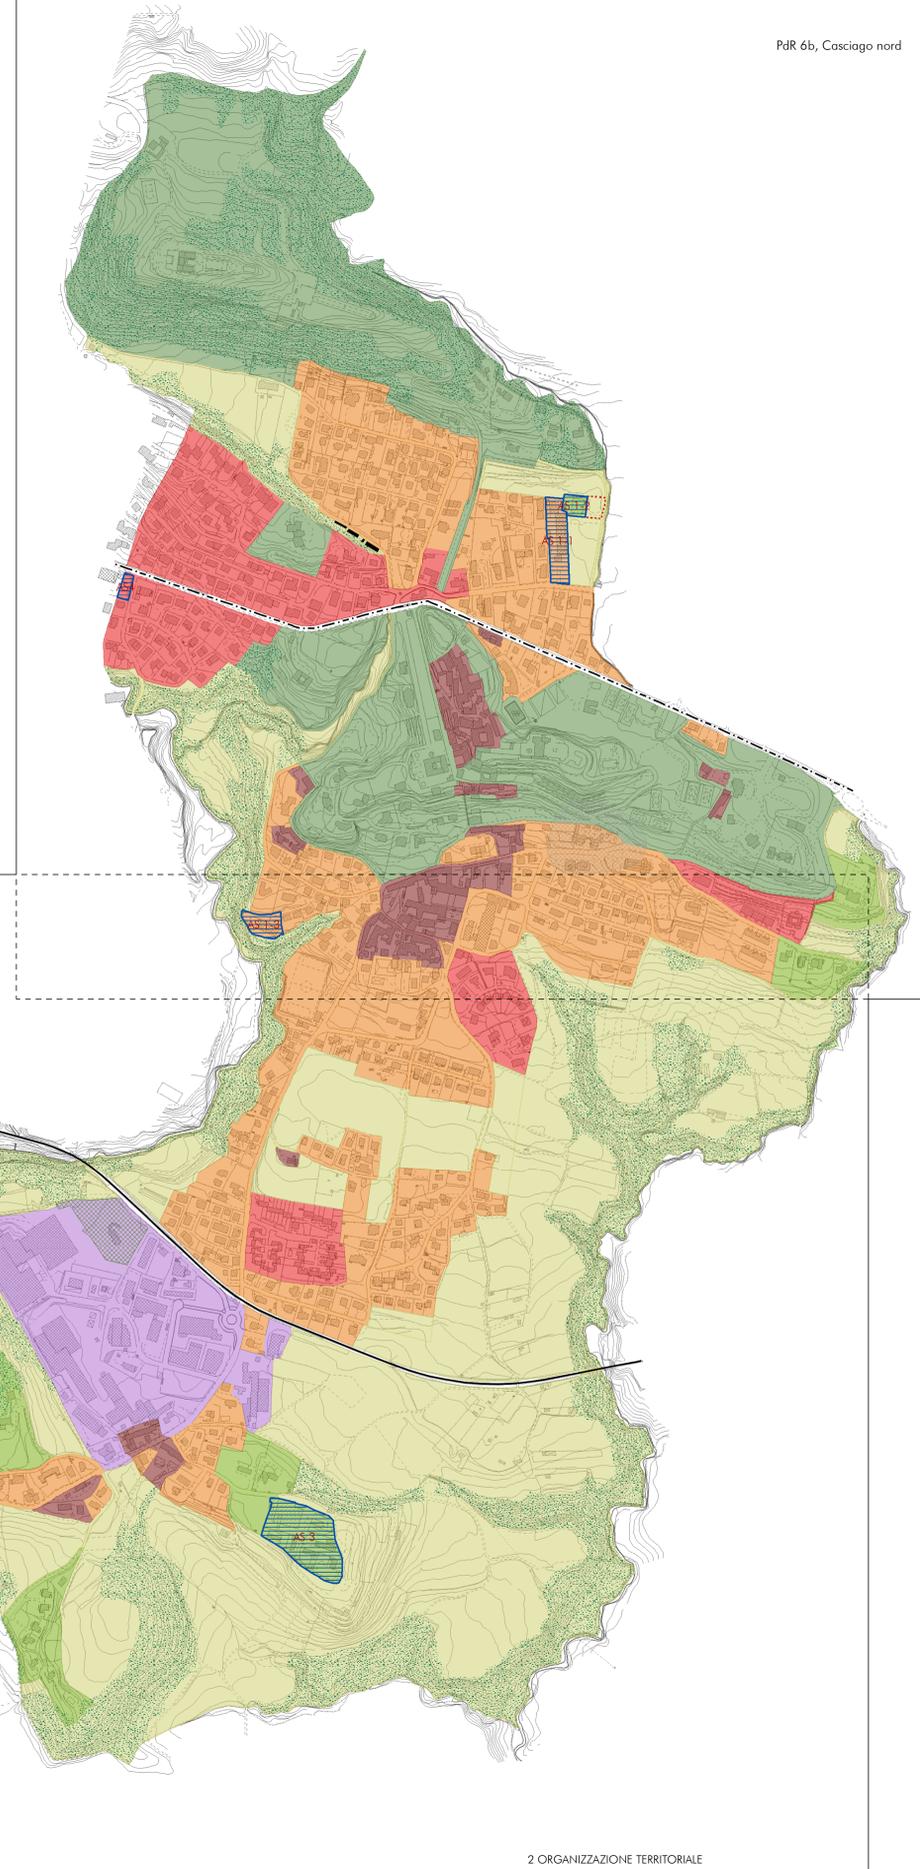

PdR 6c, Casciago centro

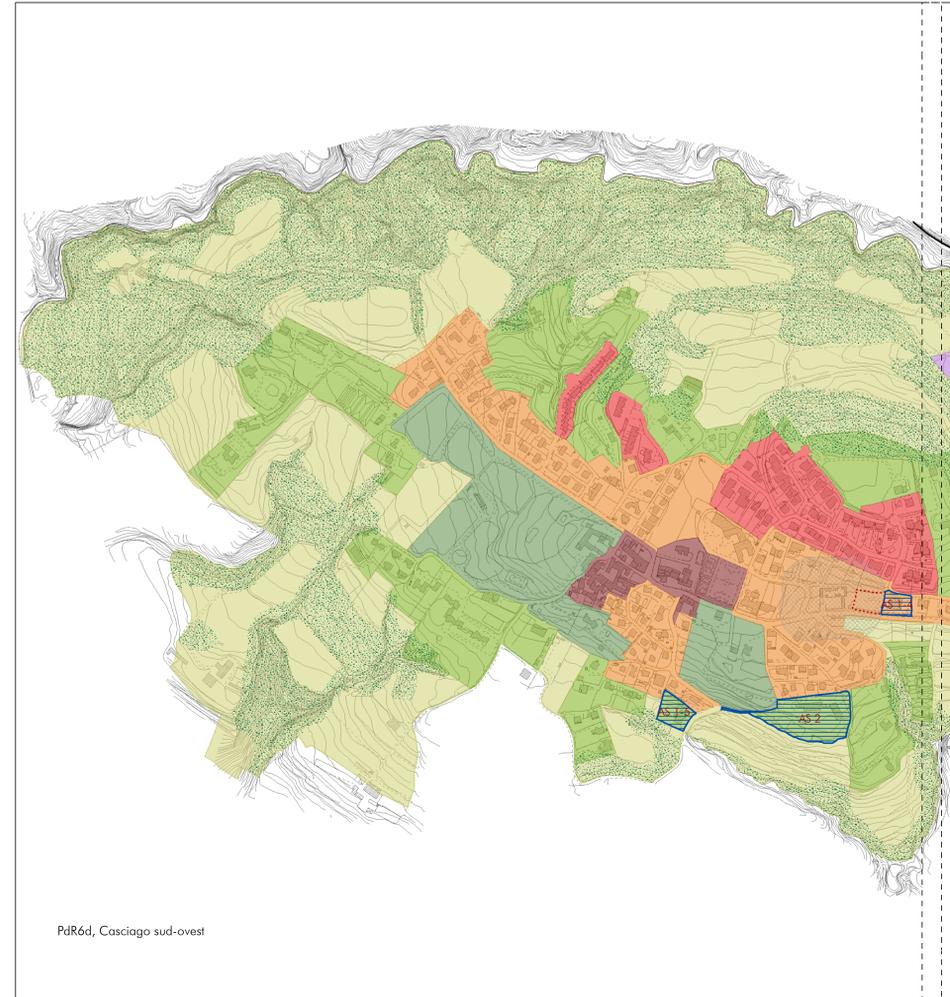

PdR6d, Casciago sud-ovest

PdR 6b, Casciago nord

1. DISPOSIZIONI GENERALI

Rinvio alle norme:
PdR 2 "Disciplina generale", Parte II, Titolo I, Capo V

Aree disciplinate dal Documento di Piano

AREE DI TRASFORMAZIONE

Aree disciplinate dal Piano dei Servizi

AREE PER SERVIZI

Aree comprese nel Parco regionale del Campo dei Fiori

PERIMETRAZIONE DA LR n.26/2009

2. ORGANIZZAZIONE TERRITORIALE

Rinvio alle norme:
PdR 2 "Disciplina generale", Parte II, Titolo I, III e IV

Ambiti territoriali

NUCLEI DI ANTICA FORMAZIONE

SISTEMA INSEDIATIVO DIFFUSO

SISTEMA INSEDIATIVO DENSO

SISTEMA INSEDIATIVO PER L'ECONOMIA LOCALE

SISTEMA DELLE VILLE

AMBITO NATURALE INSEDIATO

TERRITORIO NATURALE

AREE BOSCHATE

AREE AGRICOLE

Aree speciali e aree monofunzionali

AREE SPECIALI

AMF 1: AREE PER IMPIANTI TECNOLOGICI

AMF 2: CIMITERI E AREE DI RISPETTO CIMITERIALE

Infrastrutture di base

STRADE DI RILEVANZA TERRITORIALE

FERROVIE E IMPIANTI FERROVIARI

3. DESTINAZIONI D'USO E FUNZIONALITA' URBANA

Rinvio alle norme:
PUR 2 "Disciplina generale", Parte II, Titolo I, Capo II e III

Destinazioni d'uso

GAMMA FUNZIONALE GF1

GAMMA FUNZIONALE GF2

Stati di urbanizzazione

STATO DI URBANIZZAZIONE SU2

Nota:
I disposti cartografati nei tre quadri della tavola si applicano in maniera contestuale.

COMUNE DI
CASCIAGO

PGT 2013
PIANO DI GOVERNO DEL TERRITORIO

PdR 2013 | PIANO DELLE REGOLE


APPROVAZIONE

PdR 6a | QUADRO URBANISTICO GENERALE
SCALA 1:4000

EDIZIONE	
ALLEGATO ALLA DELIBERAZIONE DI C.C. n° DEL	
Adozione	Deliberazione C.C. n° del
Controdeduzioni	Deliberazione C.C. n° del
Approvazione	Deliberazione C.C. n° del
Pubblicazione	B.U.R.L. n° del
Entrata in vigore
Il Sindaco	Il Responsabile del Procedimento
	Il Segretario Comunale

I PROGETTISTI

Ing. Alberto Mazzucchelli Ord. Prov. Varese n° 1625 SA - Società Iniziativa Topografi e architetti n° 140756	arch. Roberto Pazzi Ordine degli Architetti della Provincia di Varese n°1917	arch. Maurizio Mazzucchelli Ordine degli Architetti della Provincia di Varese n°1213
---	---	---

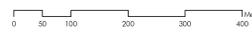

Studio Associato
INGEGNERIA
ARCHITETTURA
URBANISTICA
I-21040 Mazonza
Via Europa 54
Tel 0332 870777
Fax 0332 870888
info@sapproject.it
www.sapproject.it