


LE INFRASTRUTTURE E I SERVIZI PER LA MOBILITÀ

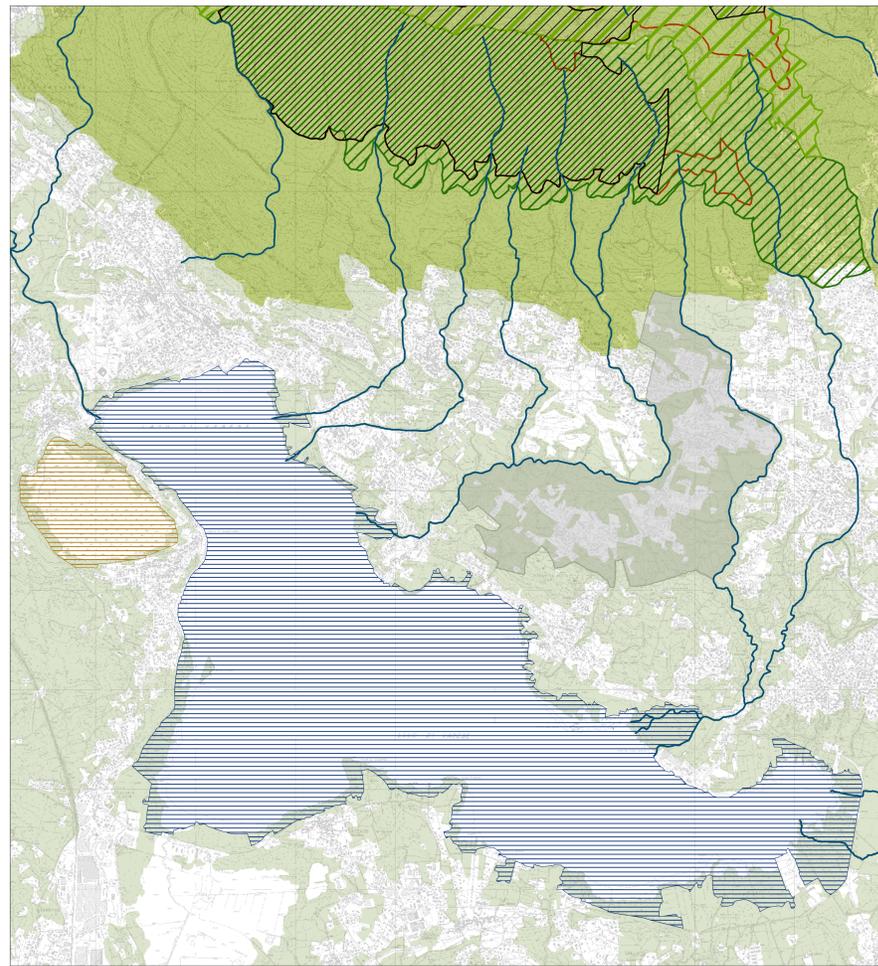

IL VERDE TERRITORIALE E LE AREE PROTETTE

LE INFRASTRUTTURE E I SERVIZI PER LA MOBILITÀ

- STRADA DI INTERESSE REGIONALE (SECONDO LIVELLO)
- STRADA DI INTERESSE PROVINCIALE (PRIMO LIVELLO)
- STRADA DI INTERESSE PROVINCIALE (SECONDO LIVELLO)
- STRADA LOCALE
- STRADA DI INTERESSE REGIONALE PREVISTA
- AUTOLINEE EXTRAURBANE
- LINEA FERROVIARIA
- STAZIONI FERROVIARIE
- CENTRI DI INTERSCAMBIO (MEDIA PERCORRENZA)
- COMUNE DI CASCIAGO


IL VERDE TERRITORIALE E LE AREE PROTETTE

- PARCO REGIONALE DEL CAMPO DEI FIORI
- PARCO NATURALE DEL CAMPO DEI FIORI
- SITO DI IMPORTANZA COMUNITARIA "Grotte del Campo dei Fiori"
- SITO DI IMPORTANZA COMUNITARIA "Versante nord del Campo dei Fiori"
- SITO DI IMPORTANZA COMUNITARIA "Lago di Biandronno"
- ZONA A PROTEZIONE SPECIALE "Lago di Varese"
- ZONA A PROTEZIONE SPECIALE "Parco Regionale Campo dei Fiori"
- AREE NATURALI (AGRICOLE E FORESTALI)
- COMUNE DI CASCIAGO
- RETICOLO IDRICO

I SERVIZI DI RILEVANZA SOVRACCOMUNALE

- AREE E SERVIZI AMMINISTRATIVI
- AREE E SERVIZI PER IL CULTO E LE ATTIVITÀ CONNESSE
- AREE E SERVIZI PER LA CULTURA E LO SPETTACOLO
- SEDI PER L'AMMINISTRAZIONE DELLA GIUSTIZIA
- GRANDI IMPIANTI PER LO SPORT, L'AGONISMO E LO SPETTACOLO
- AREE E SERVIZI PER L'ISTRUZIONE E LA FORMAZIONE
- SEDI PER LA DIFESA E LA PUBBLICA SICUREZZA
- SERVIZI SANITARI E SOCIO-ASSISTENZIALI
- AREE A VERDE DI RILEVANZA TERRITORIALE
- LINEA FERROVIARIA
- STRADA DI INTERESSE REGIONALE (SECONDO LIVELLO)
- STRADA DI INTERESSE PROVINCIALE (PRIMO LIVELLO)
- STRADA DI INTERESSE PROVINCIALE (SECONDO LIVELLO)
- PISTA CICLABILE
- SENTIERI
- AREE URBANE
- COMUNE DI CASCIAGO
- ALTRI CONFINI COMUNALI

Per ulteriori approfondimenti si veda anche: Piano dei Servizi, PdS 1 "Relazione"

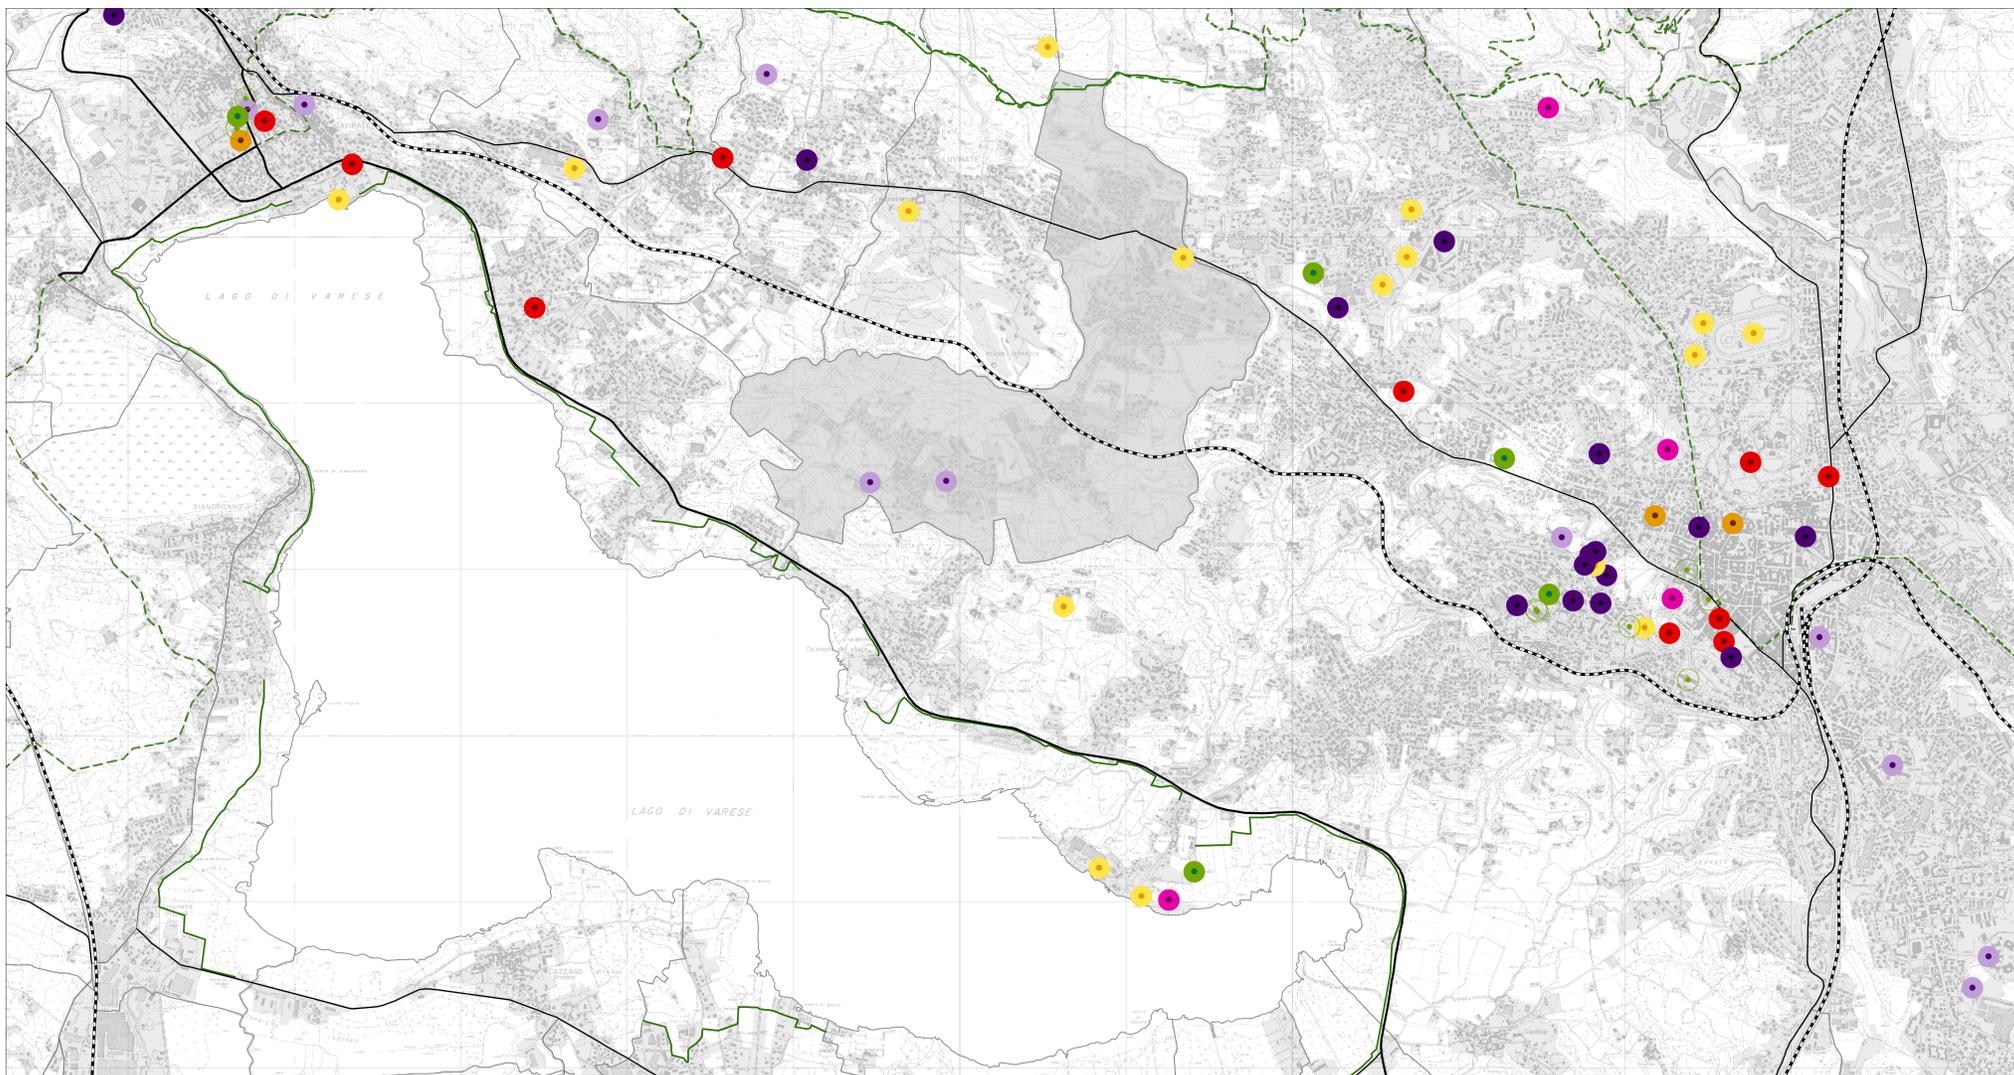

I SERVIZI DI RILEVANZA SOVRACCOMUNALE



COMUNE DI
CASCIAGO

Maurizio Mazzucchelli
architetto

Alberto Mazzucchelli
ingegnere

Roberto Pozzi
architetto

PGT 2013
PIANO DI GOVERNO DEL TERRITORIO

PdS 2013	PIANO DEI SERVIZI	
APPROVAZIONE		
PdS 3	AMBITO TERRITORIALE DI RIFERIMENTO	
SCALA 1:15000		
EDIZIONE		
ALLEGATO ALLA DELIBERAZIONE DI C.C. n°..... DEL.....		
Adozione	Deliberazione C.C. n°..... del.....	
Controdeduzioni	Deliberazione C.C. n°..... del.....	
Approvazione	Deliberazione C.C. n°..... del.....	
Pubblicazione	B.U.R.L. n°..... del.....	
Entrata in vigore	
Il Sindaco	Il Responsabile del Procedimento	Il Segretario Comunale
I PROGETTISTI		
Ing. Alberto Mazzucchelli Ord. Ing. Prov. Varese n° 1825 SIA - Società Svizzera Ingegneri e architetti n° 100796	arch. Roberto Pozzi Ordine degli Architetti della Provincia di Varese n°1017	arch. Maurizio Mazzucchelli Ordine degli Architetti della Provincia di Varese n°1213

I-21040 Merzzone
Via Europa 54
Tel 0332 870777
Fax 0332 870888
info@sagproed.it
www.sagproed.it

DOCUMENTO DEPOSITATO PRESSO LA SOCIETÀ ITALIANA ARCHITETTI (S.I.A.A.) - TESSITI, DIRIGENTI, SOGGI, FERRARINI, VISIOLA - IN COPERTURA NON AUTORIZZATA